


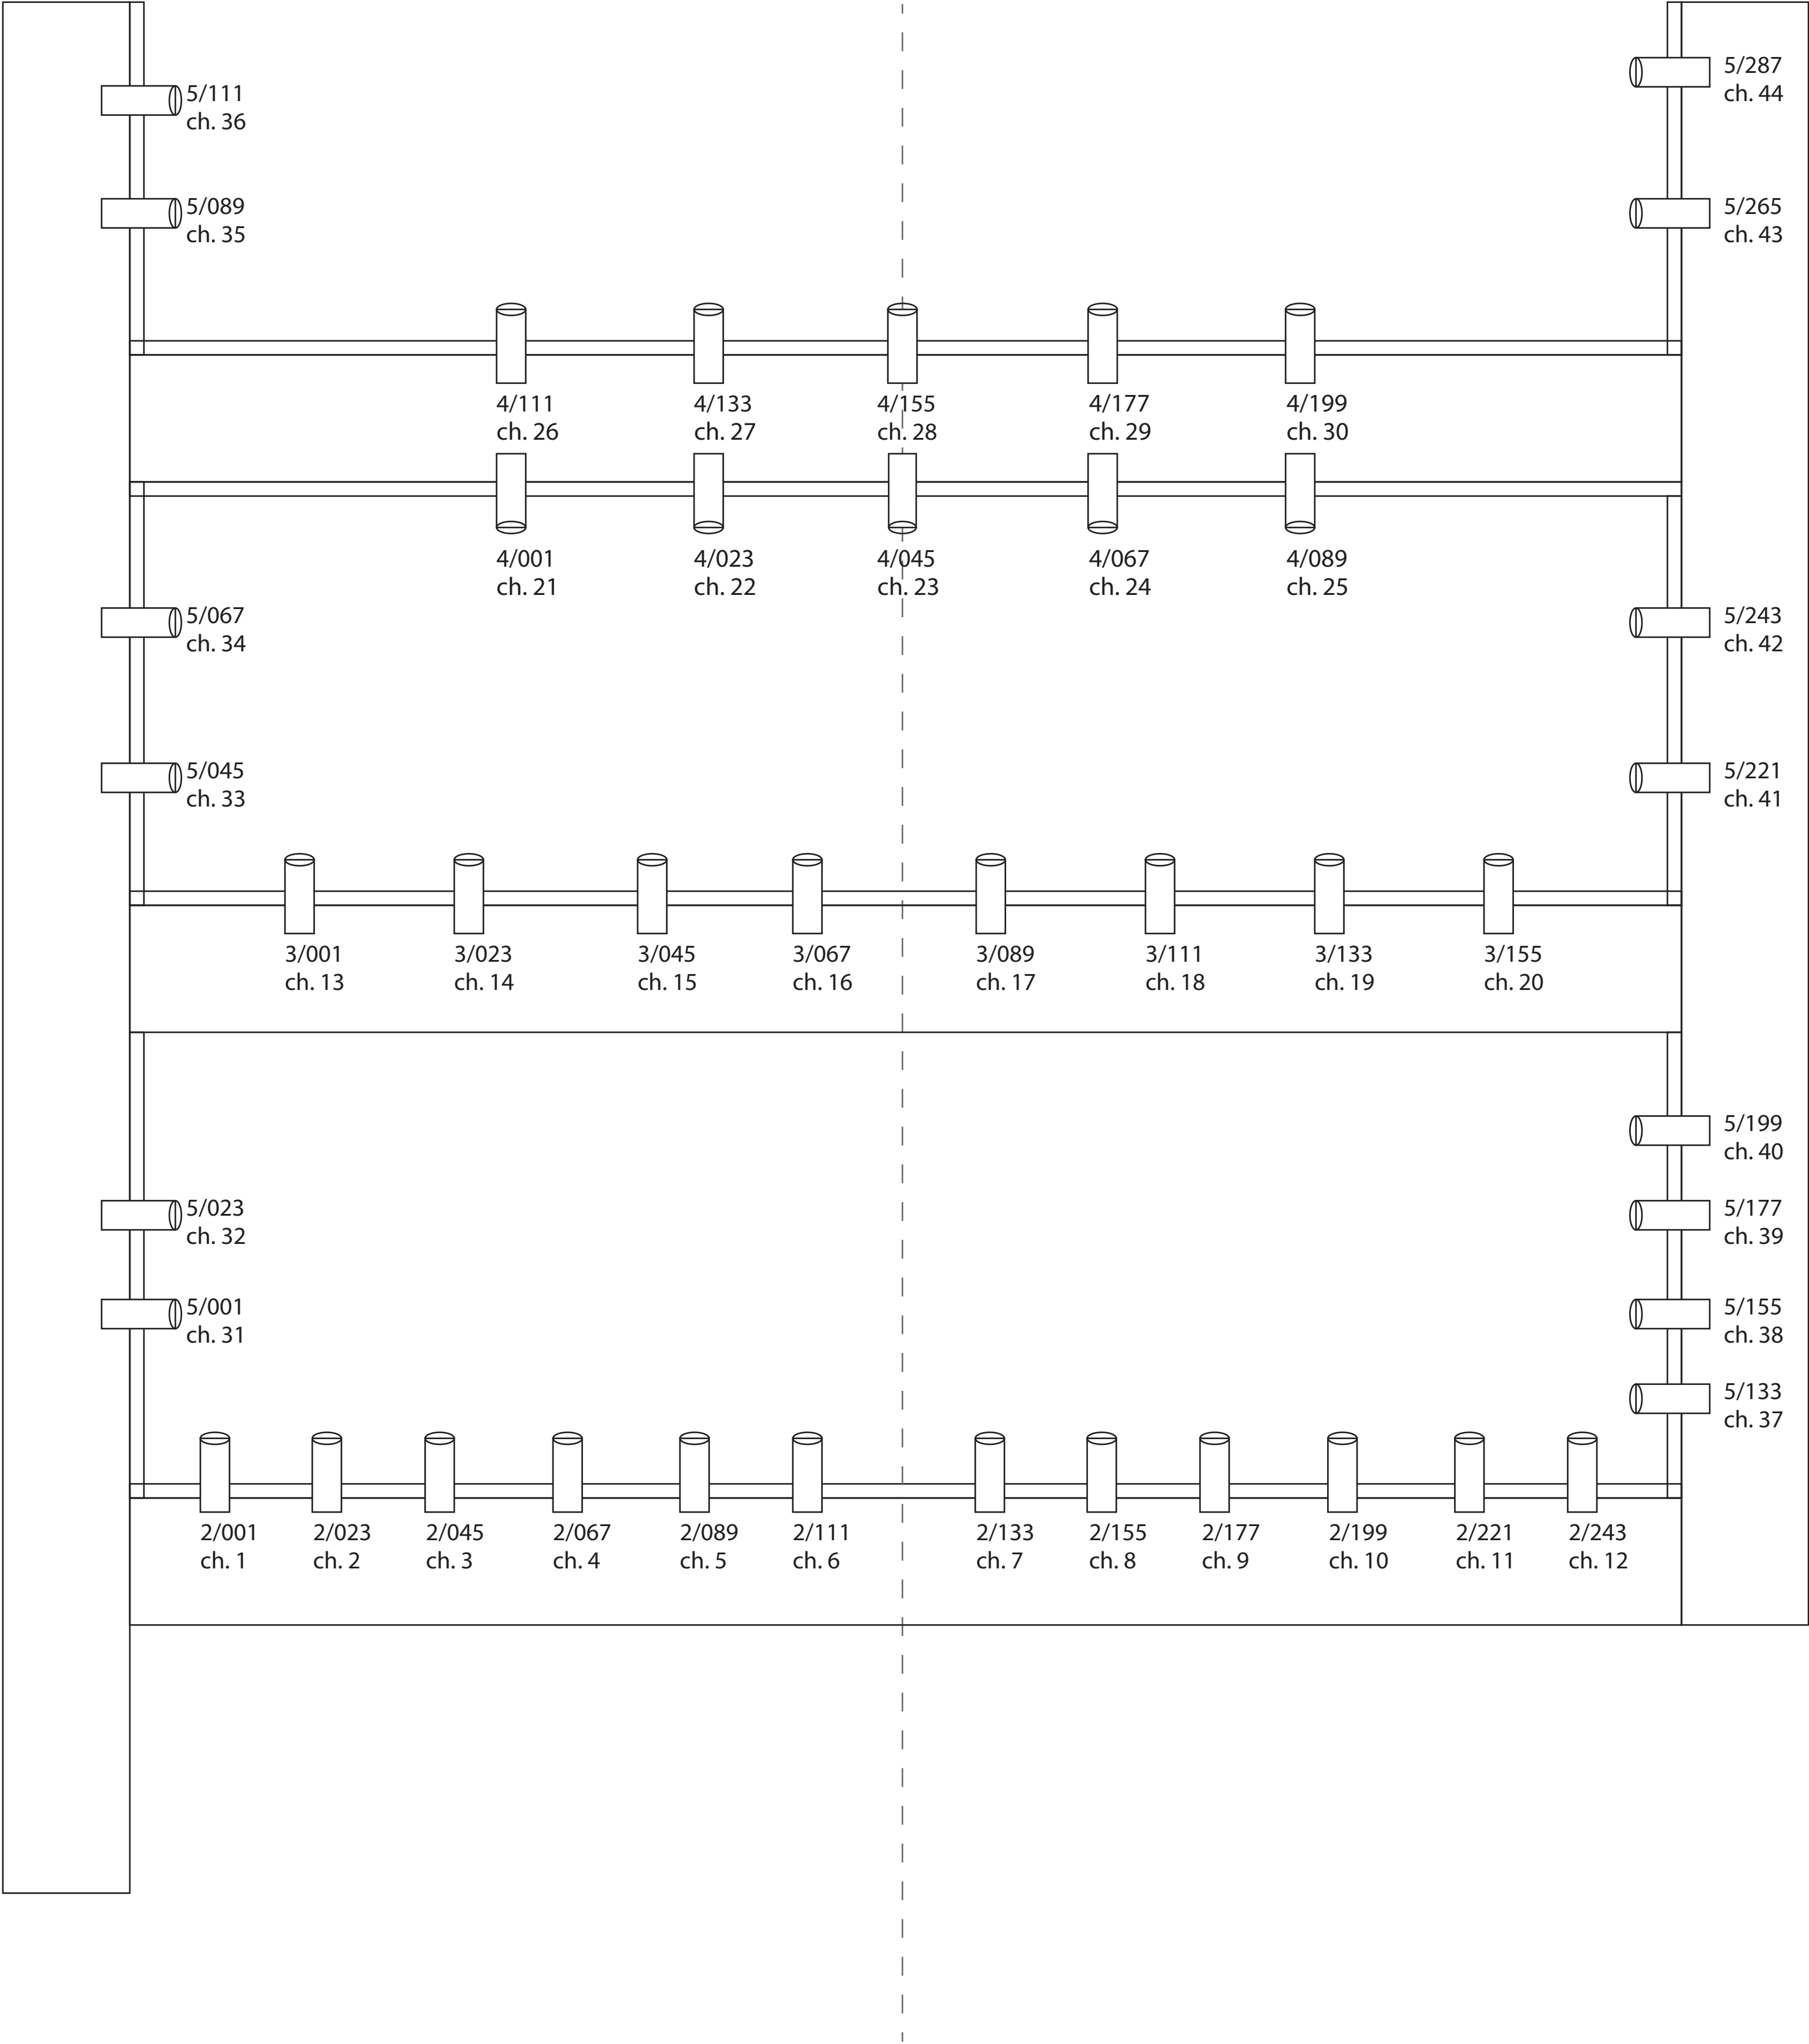

sACN universe 1 = dimmers + relais
sACN universe 2 = T11, 1e brug (vast)
sACN universe 3 = T11, 2e brug (vast)
sACN universe 4 = T11, 3e brug (vast)
sACN universe 5 = T11, zij burggen (vast)
sACN universe 6 = T11 overig (verplaatsbaar)
sACN universe 7 = overige LED, non moving
sACN universe 8 = overige LED, moving
sACN universe 9 = leeg
sACN universe 10 = leeg
sACN universe 11 = MERGE input universe
sACN universe 12 t/m 20 = distributie tbv gezelschap

	
formaat: a3/a4	
schaal: niet op schaal	
Eigendom: stichting LUX	
Getekend door: Carel van Lith	
Versie/datum: 2026-07-28	
FILE: bruggenplan LUX zaal 7, v1.pdf	